

Справ. №

Подп. и дата

Инв. № дубл.


Взам. инв. №

Подп. и дата

Инв. № подл.

шоруд хичнншад ьпнарародди ьир  
дондроншох пхшорудеерд рвах

Вид сбоку (из территории наружу)

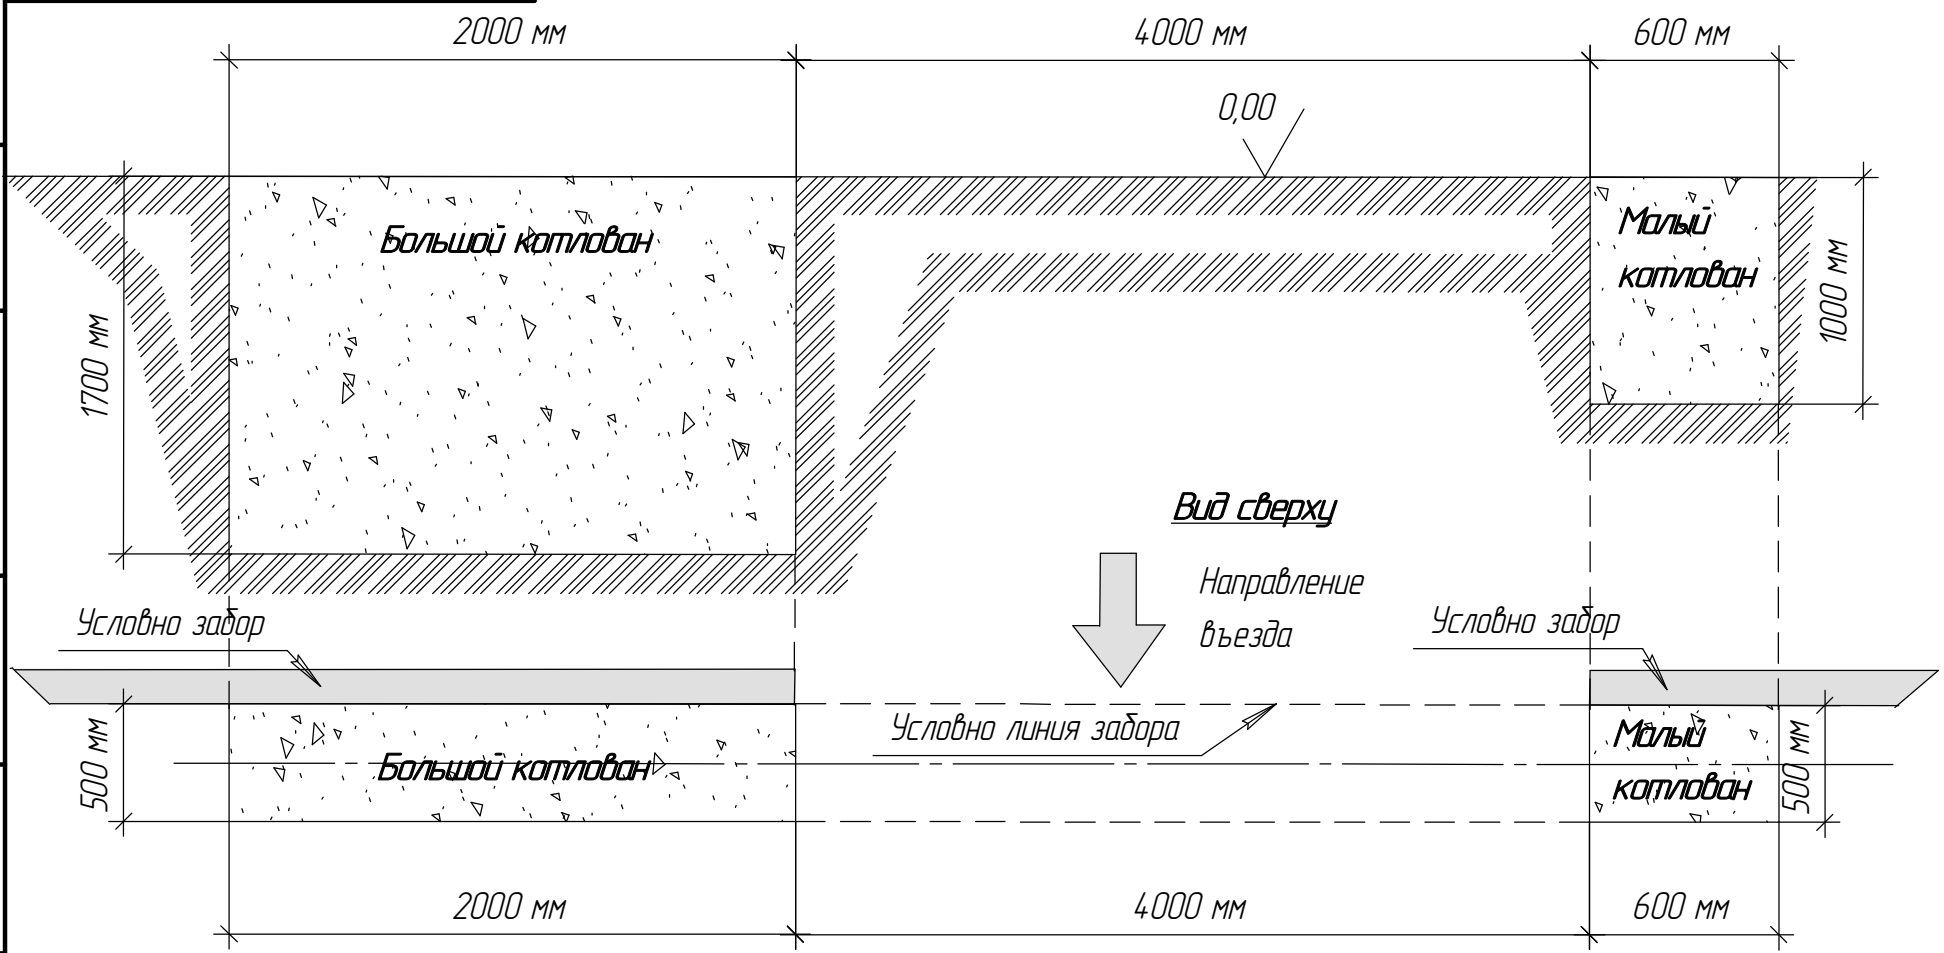

Вид сверху

Направление  
въезда

Схема разработки котлованов  
для проведения бетонных работ

Изм.	Лист	№ докum.	Подп.	Дата
Разрад.		Блинов А. Л.		
Пров.				
Т.контр.				
Н.контр.				
Утв.				

ООО "Ворота 98"

Лит.	Масса	Масштаб
		нет
Лист	Листов	