

Справ. №

000М-025М водорозетт ичяношад пждропитре рардди  
ичяношад д рашнанамаге ичяношадге ичяношад пждропитре рардди

Вид сбоку (из территории наружу) 4000 мм


Малая закладная

Большая закладная

0,00

0,00

0,00

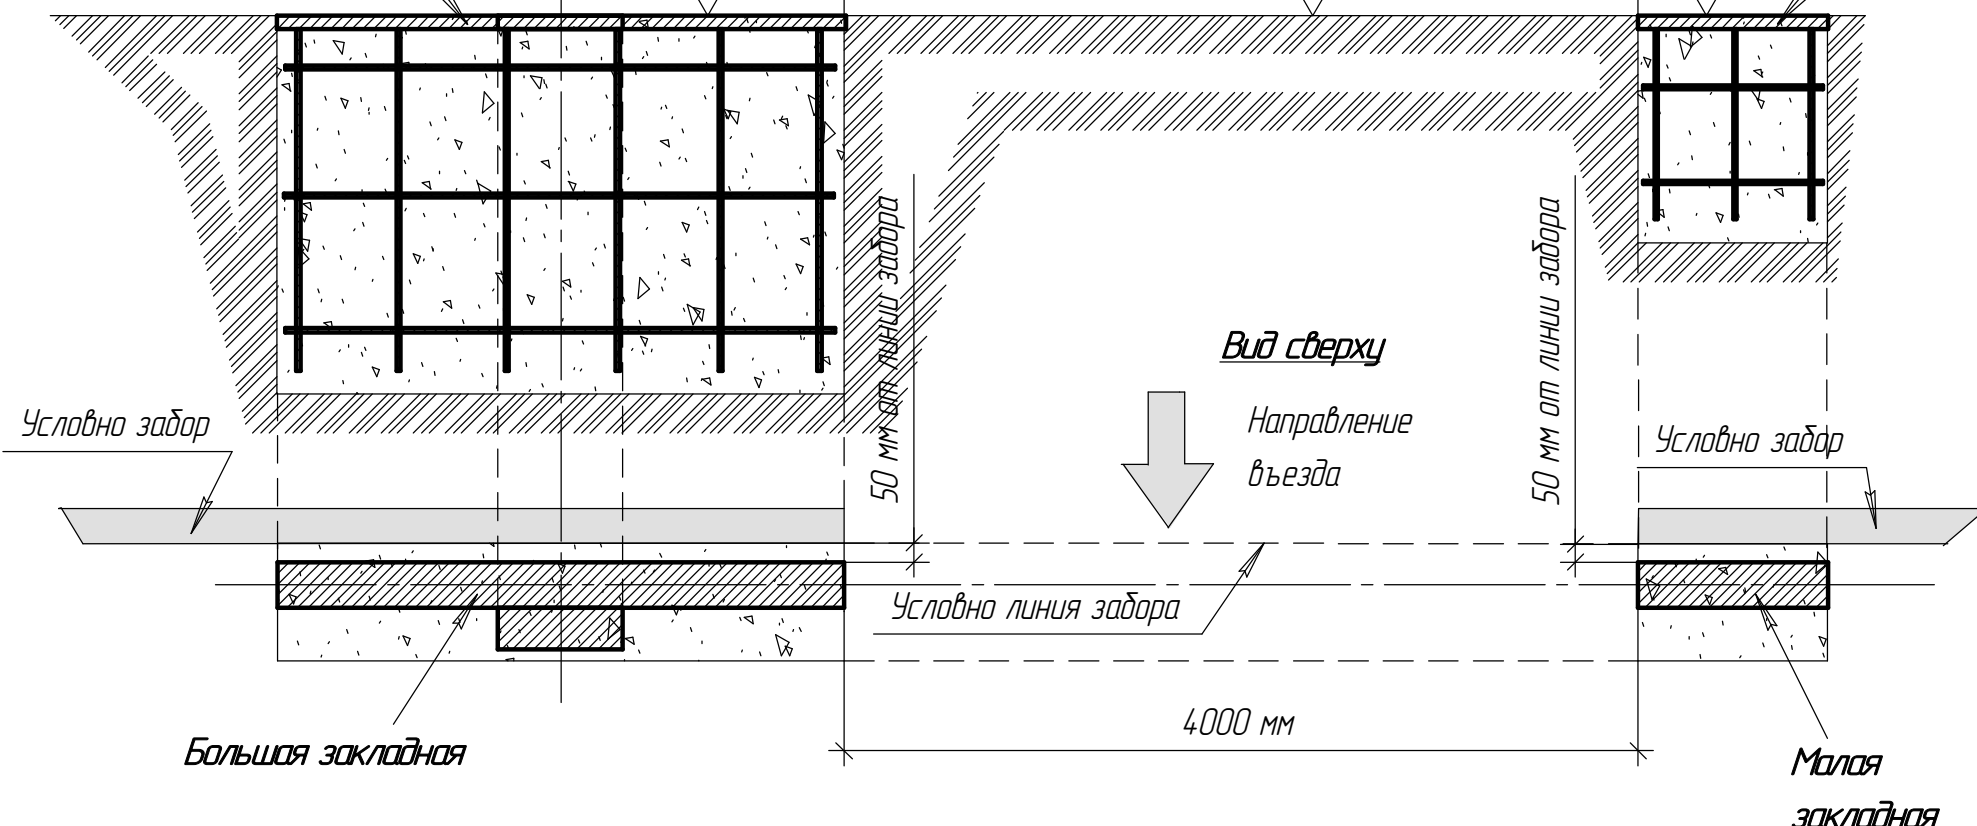

Вид сверху

Направление въезда

Условно забор

Условно линия забора

Большая закладная

Малая закладная

Подп. и дата

Инв. № дубл.

Взам. инв. №

Подп. и дата

Инв. № подл.

Схема установки стальных закладных элементов в котлованы перед заливкой бетонным раствором М250-М300

Изм.	Лист	№ докум.	Подп.	Дата
Разраб.				
Пров.				
Т.контр.				
Н.контр.				
Утв.				

000 "Ворота 98"

Лит.	Масса	Масштаб
		нет
Лист	Листов	